

ΕΦΗΜΕΡΙΔΑ ΤΗΣ ΚΥΒΕΡΝΗΣΕΩΣ

ΤΗΣ ΕΛΛΗΝΙΚΗΣ ΔΗΜΟΚΡΑΤΙΑΣ

1 Ιουνίου 2016 | ΤΕΥΧΟΣ ΤΕΤΑΡΤΟ | Αρ. Φύλλου 149

ΠΕΡΙΕΧΟΜΕΝΑ

ΑΠΟΦΑΣΕΙΣ

1 Επικύρωση του καθορισμού των οριογραμμών ρέματος στη θέση «Αγ. Αθανάσιος- Φούρνοι» Δ.Δ. Ελασσόνας - Δήμου Ελασσόνας, Νομού Λάρισας.

2 Κήρυξη ως αναδασωτέας δημόσιας έκτασης δασικού χαρακτήρα, εμβαδού 1,320 στρ στη θέση «Μποστάνια» περιφέρειας, Τ.Κ. Ρεγγινίου, Δήμου Μώλου-Αγίου Κων/νου, Π.Ε. Φθιώτιδας.

3 Κήρυξη ως αναδασωτέας έκτασης εμβαδού 681,79 τ.μ. στη θέση «Άγιος Πέτρος» του Δήμου Αλοννήσου, Π.Ε. Μαγνησίας.

ΑΠΟΦΑΣΕΙΣ

Αριθμ. 806/43256 (1)

Επικύρωση του καθορισμού των οριογραμμών ρέματος στη θέση «Αγ. Αθανάσιος- Φούρνοι» Δ.Δ. Ελασσόνας - Δήμου Ελασσόνας, Νομού Λάρισας.

Ο ΑΣΚΩΝ ΚΑΘΗΚΟΝΤΑ ΓΕΝΙΚΟΥ ΓΡΑΜΜΑΤΕΑ ΑΠΟΚΕΝΤΡΩΜΕΝΗΣ ΔΙΟΙΚΗΣΗΣ ΘΕΣΣΑΛΙΑΣ- ΣΤΕΡΕΑΣ ΕΛΛΑΔΑΣ

Έχοντας υπ' όψη:

1. Τις διατάξεις του Ν. 3852/2010 (87 Α΄) «Νέα αρχιτεκτονική της Αυτοδιοίκησης και της Αποκεντρωμένης Διοίκησης-Πρόγραμμα Καλλικράτης».

2. Τις διατάξεις του Ν. 2503/1997 (107 Α΄) «Διοίκηση, Οργάνωση, στελέχωση της Περιφέρειας κ.λπ.».

3. Το Π.δ. 138/2010 (231 Α΄) «Οργανισμός της Αποκεντρωμένης Διοίκησης Θεσσαλίας - Στερεάς Ελλάδας.».

4. Την πράξη 4 της 06-02-2015 του Υπουργικού Συμβουλίου «Αποδοχή παραιτήσεων των Γενικών Γραμματέων των Αποκεντρωμένων Διοικήσεων της Χώρας» (ΦΕΚ 24 Α΄).

5. Τις διατάξεις του αρθρ. 56 του Ν. 4257/2014 «Επείγουσες ρυθμίσεις αρμοδιότητας Υπουργείου Εσωτερικών» (ΦΕΚ 93 Α΄).

6. Τις διατάξεις του Ν. 4258/2014 (ΦΕΚ 94 Α΄).

7. Το υπ' αριθμ. 40719/12.10.2011 έγγραφο του ΥΠΕΚΑ/ΔΠΣ/Δ' περί «Απόψεις ΔΠΣ του ΥΠΕΚΑ σχετικά με θέματα αρμοδιότητας οριοθέτησης υδατορεμάτων».

8. Το υπ' αριθμ. 7436/25-11-2015 (αριθμ. πρωτ. ΔΙΠΕΧΩΣΧ 3883/218595/25-11-2015) έγγραφο της Διεύθυνσης Τεχνικών Έργων ΠΕ Λάρισας/ Περιφέρειας Θεσσαλίας με το οποίο διαβιβάστηκαν στην Υπηρεσία μας ελεγμένα και θεωρημένα όλα τα προβλεπόμενα από την ισχύουσα νομοθεσία στοιχεία που αφορούν στη μελέτη του θέματος, σύμφωνα με το αρθρ. 3, του Ν. 4258/ 14.04.2014 (ΦΕΚ 94 Α΄) και οι ακόλουθες (11)-(16) γνωμοδοτήσεις.

9. Το υπ'αριθμ. οικ. 154/10592/21.1.2016 έγγραφο.

10. Το υπ' αριθμ. 303/8-3-2016 (αριθμ. πρωτ. ΔΙΠΕΧΩΣΧ 806/43256/9-3-2016) έγγραφο της Διεύθυνσης Τεχνικών Έργων της Π.Ε. Λάρισας/ Περιφέρειας Θεσσαλίας με το οποίο διαβιβάστηκε στην Υπηρεσία μας διορθωμένη μελέτη, σύμφωνα με τις παρατηρήσεις που διατυπώθηκαν στο (9) σχετικό, ελεγμένη και θεωρημένη σύμφωνα με το αρθρ. 3, του Ν. 4258/14-04-2014 (ΦΕΚ 94 Α΄) και τα (17)-(19) σχετικά,

11. Το υπ' αριθμ. 130938/2294/22-5-2013 έγγραφο της Διεύθυνσης Προστασίας Δασών και Φυσικού Περιβάλλοντος του (πρώην) ΥΠΕΚΑ.

12. Το υπ' αριθμ. 10552/134570/17-8-2015 γνωμοδοτικό έγγραφο της Διεύθυνσης Υδάτων Θεσσαλίας/Α.Δ.Θ.-Στ.Ελ. επί της μελέτης του θέματος.

13. Το υπ' αριθμ. 1957/14-7-2015 έγγραφο της Διεύθυνσης Πολιτικής Γης της Περιφέρειας Θεσσαλίας.

14. Το υπ' αριθμ. 2950/6-7-2015 έγγραφο της Εφορείας Αρχαιοτήτων Λάρισας.

15. Την υπ' αριθμ. 315/2015 απόφαση Δημοτικού Συμβουλίου Ελασσόνας (ΑΔΑ: 7Ν05ΩΡΟ-ΧΞΧ).

16. Το υπ' αριθμ. 2204/133263/12-8-2015 γνωμοδοτικό έγγραφο του Δασαρχείου Ελασσόνας επί της μελέτης οριοθέτησης του ρέματος του θέματος.

17. Το υπ' αριθμ. 941/23-2-2016 έγγραφο της Διεύθυνσης Τεχνικών Υπηρεσιών Π.Ε. Λάρισας/Περιφέρειας Θεσσαλίας προς το Δασαρχείο Λάρισας.

18. Το υπ' αριθμ. 942/23-2-2016 έγγραφο της Διεύθυνσης Τεχνικών Υπηρεσιών Π.Ε. Λάρισας /Περιφέρειας Θεσσαλίας προς τη Δ/νση Υδάτων της Α.Δ.Θ.Στ.Ε.

19. Το υπ' αριθμ. 943/23-2-2016 έγγραφο της Διεύθυνσης Τεχνικών Υπηρεσιών Π.Ε. Λάρισας /Περιφέρειας Θεσσαλίας προς το Δήμο Ελασσόνας, και επειδή:

1. Μετά την ισχύ του Ν. 3852/2010 (87 Α΄) και συγκεκριμένα της παρ. ΙΙ (20), του αρθρ. 280, περιήλθε στις αρμοδιότητες της Αποκεντρωμένης Διοίκησης «...και η

Έκδοση απόφασης επικύρωσης του καθορισμού των οριογραμμών.»

2. Η μελέτη του θέματος ελέγχθηκε και θεωρήθηκε από τη Δ/νση Τεχνικών Έργων Π Ε Λάρισας/Περιφέρειας Θεσσαλίας σχετικά με την πληρότητα και την ορθότητά της σύμφωνα με το αρθρ. 3, του Ν. 4258/2014.

3. Με τα (8) και (10) σχετικά προσκομίστηκαν όλες οι απαιτούμενες από το Νόμο γνωμοδοτήσεις.

4. Με τα (17)-(19) σχετικά η Δ/νση Τεχνικών Έργων της ΠΕ Λάρισας της Περιφέρειας Θεσσαλίας απέστειλε τη νέα διορθωμένη μελέτη στο Δασαρχείο Ελασσόνας, τη Δ/νση Υδάτων Α.Δ.Θ.Στ.Ε. και το Δήμο Ελασσόνας για την ενημέρωσή τους, και οι πιο πάνω φορείς, οι οποίοι είχαν ήδη γνωμοδοτήσει, δεν επανήλθαν.

5. Η Δ/νση ΠΕΧΩΣΧΘ καθόρισε επί του σχεδίου με αριθμό σχεδίου (2) (κλιμ. 1:250) που συντάχθηκε από την Πολιτικό Μηχανικό κα Μαρία Νάκα, ελέγχθηκε και θεωρήθηκε αρμοδίως από την Δ/νση Τεχνικών Έργων ΠΕ Λάρισας τις οριογραμμές του υδατορέματος, λαμβάνοντας υπόψη της τις διατάξεις του αρθρ. 1 του Ν. 4258/2014, σύμφωνα και με την υποβληθείσα μελέτη.

6. Με την απόφαση αυτή δεν προκαλείται δαπάνη σε βάρος του Δημοσίου, αποφασίζουμε:

1. Την επικύρωση του καθορισμού των οριογραμμών στη θέση «Αγ. Αθανάσιος- Φούρνοι» Δ.Δ. Ελασσόνας - Δήμου Ελασσόνας, Νομού Λάρισας, όπως ελέγχθηκαν και θεωρήθηκαν με το (10) σχετικό από τη ΔΤΕ/ΠΕ Λάρισας/Περιφέρειας Θεσσαλίας και αποτυπώνονται με μπλε χρώμα στο σχέδιο «Προτεινόμενη οριοθέτηση ρέματος» με αριθμό σχεδίου (2) (κλ. 1:250), της Πολιτικού Μηχανικού Μαρίας Νάκα (με τις συντεταγμένες των κορυφών τους), που συνοδεύει την απόφαση αυτή και αποτελεί αναπόσπαστο μέρος της.

2. Η παρούσα απόφαση να αναρτηθεί στο διαδίκτυο βάσει της παρ. 19, αρθρ. 2, του Ν. 3861/2010 (110 Α΄).

3. Η ισχύς της παρούσας απόφασης αρχίζει από τη δημοσίευσή της στην Εφημερίδα της Κυβερνήσεως.


Η απόφαση αυτή μαζί με το συνημμένο τοπογραφικό διάγραμμα να δημοσιευθεί στην Εφημερίδα της Κυβερνήσεως.


Λάρισα, 12 Μαΐου 2016

Ο Ασκών καθήκοντα Γενικού Γραμματέα
Αποκεντρωμένης Διοίκησης

ΗΛΙΑΣ ΤΣΕΛΙΓΚΑΣ

ΕΘΝΙΚΟ ΤΥΠΟΓΡΑΦΕΙΟ
Για τεχνικούς λόγους στο σχεδιάγραμμα, από το ηλεκτρονικό αρχείο, έγινε σμίκρυνση κατά ποσοστό 30%

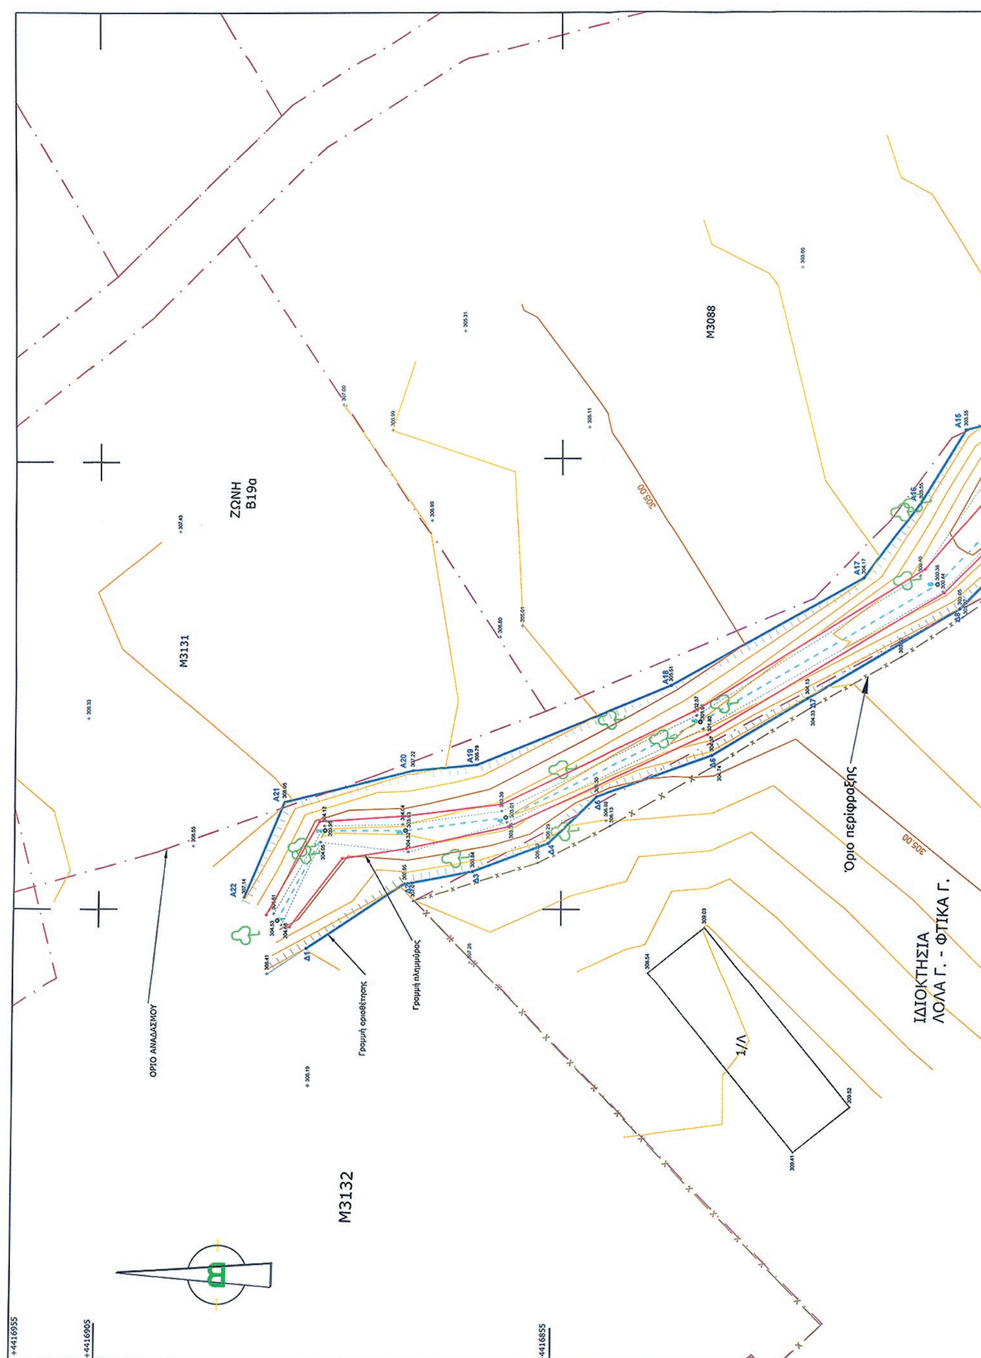

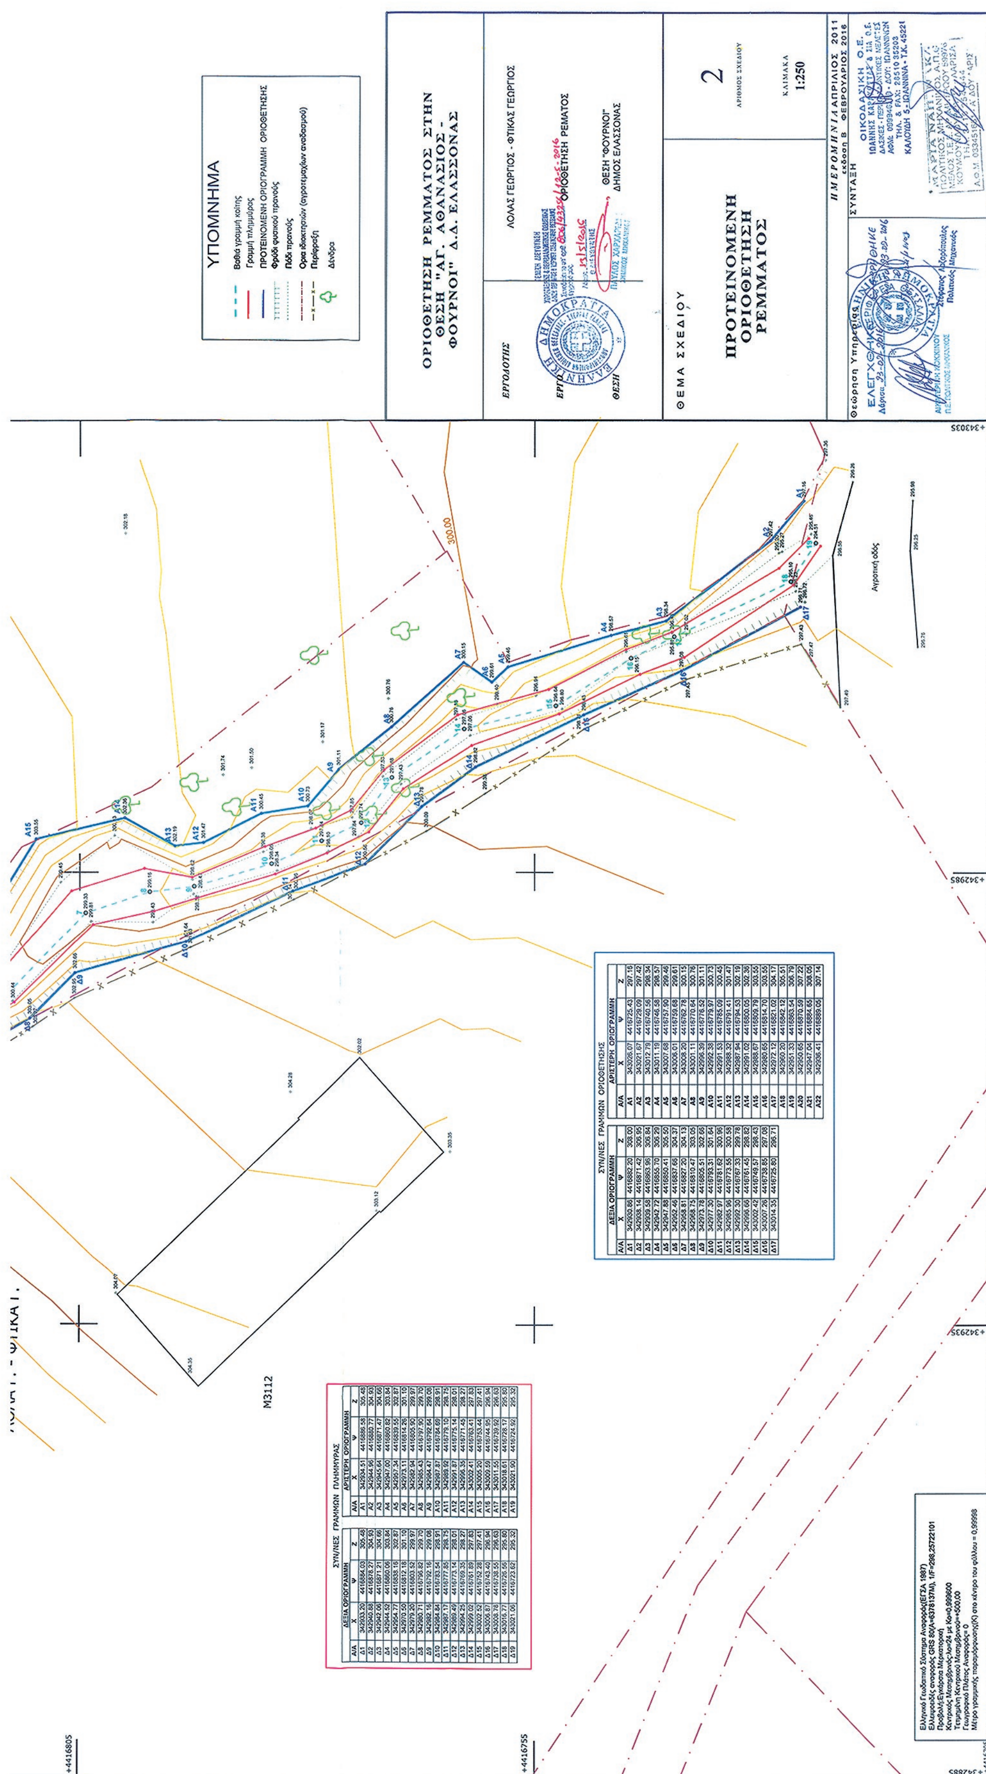
ΥΠΟΜΝΗΜΑ
Βαθιά γραμμή κοίτης
Γραμμή πλημμύρας
ΠΡΟΤΕΙΝΟΜΕΝΗ ΟΡΙΟΓΡΑΜΜΗ ΟΡΙΟΘΕΤΗΣΗΣ
Φρύδι φυσικού πρανούς
Πόδι φυσικού πρανούς
Όρια ιδιοκτησιών (αγροτεμαχίων αναδασμού)
Περίφραξη
Δένδρα
ΟΡΙΟΘΕΤΗΣΗ ΡΕΜΜΑΤΟΣ ΣΤΗΝ ΘΕΣΗ "ΑΓ. ΑΘΑΝΑΣΙΟΣ - ΦΟΥΡΝΟΙ" Δ.Δ. ΕΛΑΣΣΟΝΑΣ
ΕΡΓΟΛΗΠΤΗΣ
ΛΟΛΑΣ ΓΕΩΡΓΙΟΣ - ΦΤΙΚΑΣ ΓΕΩΡΓΙΟΣ
ΕΡΓΟ
ΟΡΙΟΘΕΤΗΣΗ ΡΕΜΑΤΟΣ
ΘΕΣΗ
ΘΕΣΗ "ΦΟΥΡΝΟΙ" ΔΗΜΟΣ ΕΛΑΣΣΟΝΑΣ
ΘΕΜΑ ΣΧΕΔΙΟΥ
ΠΡΟΤΕΙΝΟΜΕΝΗ ΟΡΙΟΘΕΤΗΣΗ ΡΕΜΜΑΤΟΣ
2
ΑΡΙΘΜΟΣ ΣΧΕΔΙΟΥ
ΚΛΙΜΑΚΑ
1:250
ΗΜΕΡΟΜΗΝΙΑ ΑΠΡΙΛΙΟΣ 2011
έκδοση Β ΦΕΒΡΟΥΑΡΙΟΣ 2016
ΣΥΝΤΑΞΗ
ΟΙΚΟΔΑΣΙΚΗ Ο.Ε.
Θεώρηση Υπηρεσίας
ΣΥΝ/ΝΕΣ ΓΡΑΜΜΩΝ ΟΡΙΟΘΕΤΗΣΗΣ
ΔΕΞΙΑ ΟΡΙΟΓΡΑΜΜΗ
ΑΡΙΣΤΕΡΗ ΟΡΙΟΓΡΑΜΜΗ
ΣΥΝ/ΝΕΣ ΓΡΑΜΜΩΝ ΠΛΗΜΜΥΡΑΣ
Αγροτική οδός
M3112
300.00

Αριθμ. 1748/84482 (2)

Κήρυξη ως αναδασωτέας δημόσιας έκτασης δασικού χαρακτήρα, εμβαδού 1,320 στρ στη θέση «Μποστάνια» περιφέρειας, Τ.Κ. Ρεγγινίου, Δήμου Μώλου-Αγίου Κων/νου, Π.Ε. Φθιώτιδας.

Ο ΓΕΝΙΚΟΣ ΓΡΑΜΜΑΤΕΑΣ
ΑΠΟΚΕΝΤΡΩΜΕΝΗΣ ΔΙΟΙΚΗΣΗΣ
ΘΕΣΣΑΛΙΑΣ - ΣΤΕΡΕΑΣ ΕΛΛΑΔΑΣ

Έχοντας υπόψη:

1. Τις διατάξεις των άρθρων 24 παρ. 1 και 117 παρ. 3 του Συντάγματος.

2. Τις διατάξεις του Ν. 3852/2010 «Νέα Αρχιτεκτονική της Αυτοδιοίκησης και της Αποκεντρωμένης Διοίκησης-Πρόγραμμα Καλλικράτης» (ΦΕΚ 87 Α΄).

3. Το Π.δ. 138/2010 «Οργανισμός της Αποκεντρωμένης Διοίκησης Θεσσαλίας- Στ. Ελλάδας» (ΦΕΚ 231 Α΄).

4. Τις διατάξεις του Ν. 998/1979 «Περί προστασίας των δασών και των δασικών εν γένει εκτάσεων της χώρας» (ΦΕΚ 289 Α΄) όπως τροποποιήθηκαν με τον Ν. 3208/2003 (ΦΕΚ 303 Α΄),άρθρο 9 Ν. 3818/2010 (ΦΕΚ 17 Α΄) και άρθρο 35 παρ. 1 Ν. 4280/2014 (ΦΕΚ 159 Α΄) και συγκεκριμένα: α) του άρθρου 38 παρ. 1, β) του άρθρου 41 παρ. 1, όπως ισχύουν.

5. Τις διαταγές του Υπουργείου Γεωργίας: α) 160417/1180/8-7-80, β) 182447/3049/24-9-80 και γ) 105204/2793/31-07-2002.

6. Την υπ’ αριθμ. 110789/1293/02-09-2014 διαταγή του Υ.ΠΕ.ΚΑ.

7. Την υπ’ αριθμ. 1669/33104/31-3-2011 απόφαση της Γ.Γ.Α.Δ.Ο.Στ.Ε «Μεταβίβαση δικαιώματος υπογραφής κ.λπ. στους Δ/ντές Δασών των Νομών» (ΦΕΚ 648 Β’).

8. Την υπ’ αριθμ. 2786/81234/16-05-2016 αναφορά του Δασαρχείου Λαμίας, με την οποία προτείνεται η κήρυξη ως αναδασωτέας της αναφερόμενης στο θέμα έκτασης, αποφασίζουμε:

Κηρύσσουμε ως αναδασωτέα δημόσια έκταση δασικού χαρακτήρα, εμβαδού 1,320 στρ στη θέση «Μποστάνια» περιφέρειας, Τ.Κ. Ρεγγινίου, Δήμου Μώλου-Αγίου Κων/νου, Π.Ε. Φθιώτιδας, η οποία καταστράφηκε από πυρκαγιά στις 23 Μαρτίου του έτους 2016. Η έκταση αυτή πριν την καταστροφή της καλύπτονταν από φυλλοβόλα και αείφυλλα πλατύφυλλα (δρυς, πλατάνια, κοκορέτσες, αγκορτσιές, πουρνάρια, κ.λπ.), σε ποσοστό μεγαλύτερο του 50% και εμπίπτει στην κατηγορία των εκτάσεων του άρθρου 3 παρ. 1 του Ν. 998/1979, όπως τροποποιήθηκε και ισχύει σήμερα, αποτελεί δε μαζί με τις όμορες δασικού χαρακτήρα εκτάσεις οργανική ενότητα που συμβάλλει στη διατήρηση της φυσικής και βιολογικής ισορροπίας και εξυπηρετεί την διαβίωση των ανθρώπων εντός του φυσικού περιβάλλοντος.

Απεικονίζεται με τα στοιχεία (Α, Β, Γ, ..., Ι, Κ, Α) και προσδιορίζεται επακριβώς από τις αντίστοιχες συντεταγμένες ΕΓΣΑ ’87 στο συνημμένο τοπογραφικό διάγραμμα, κλίμακας 1:1000, το οποίο συνοδεύει την απόφαση αυτή και έχει όρια:

Ανατολικά: Με έκταση δασικού χαρακτήρα.

Δυτικά: Με έκταση δασικού χαρακτήρα.

Βόρεια: Με έκταση δασικού χαρακτήρα και με έκταση μη δασικού χαρακτήρα σήμερα.

Νότια: Με έκταση μη δασικού χαρακτήρα σήμερα.

Σκοπός της κήρυξης της ανωτέρω έκτασης ως αναδασωτέας, είναι η προστασία της, η διατήρηση του δασικού της χαρακτήρα, ο αποκλεισμός διάθεσής της για άλλη χρήση και η επαναδημιουργία της καταστραφείσας δασικής βλάστησης με φυσική αναγέννηση.

Επιτρέπεται υποβολή κατ’ αυτής αίτησης ακύρωσης στο αρμόδιο Διοικητικό Εφετείο (άρθρο 47 Ν. 3900/2010 - ΦΕΚ 213 Α΄) μέσα σε προθεσμία εξήντα (60) ημερών, που αρχίζει από την επομένη της δημοσίευσής της (άρθρο 46 Π.δ. 18/1989 - ΦΕΚ 8/Α΄).

Από τις διατάξεις της απόφασης αυτής δεν προκαλείται δαπάνη σε βάρος του Κρατικοί Προϋπολογισμού.

Η απόφαση αυτή να δημοσιευθεί στην Εφημερίδα της Κυβερνήσεως.

Λαμία, 18 Μαΐου 2016


Με εντολή Γενικού Γραμματέα
Αποκεντρωμένης Διοίκησης
Ο Διευθυντής Δασών Ν. Φθιώτιδας

ΔΗΜΗΤΡΙΟΣ ΓΩΓΟΥΛΟΣ


<u>ΤΟΠΟΓΡΑΦΙΚΟ ΔΙΑΓΡΑΜΜΑ</u>

Αναδασωτέας Δημόσιας έκτασης δασϊκού χαρακτήρα με στοιχεία (Α,Β,Γ,…,Ι,Κ,Α) συνολικού εμβαδού Ε=1,320στρ. στη θέση «Μποστανιά» περιφέρειας της Τ.Κ. Ρεγγινίου του Δήμου Μώλου-Αγ. Κων/νου, που κάηκε στις 23 Μαρτίου 2016.

ΚΛΙΜΑΚΑ 1:1000

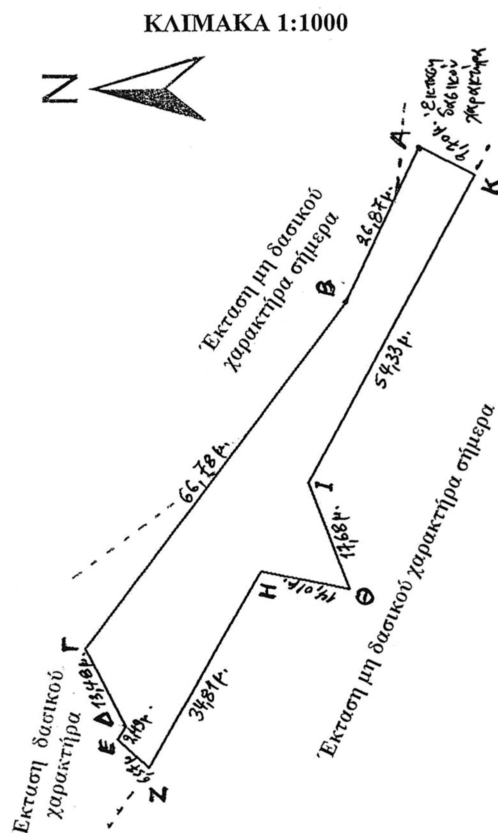

ΑΠΟΣΠΑΣΜΑ ΦΥΛΛΟΥ ΧΑΡΤΗ ΓΥΣ
(ΑΡ.ΦΥΛΛΟΥ 5375/5)
ΚΛΙΜΑΚΑ 1:5.000

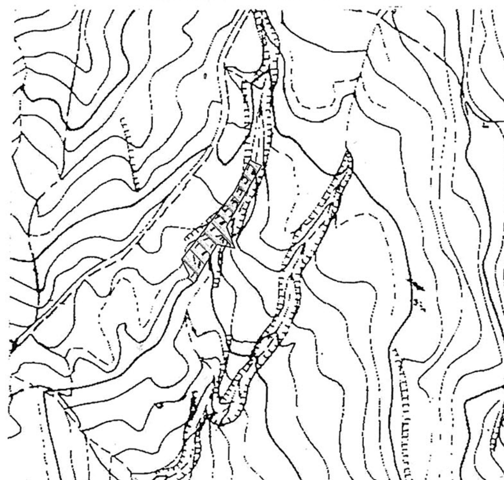

ΣΥΝΤΕΤΑΓΜΕΝΕΣ ΕΓΣΑ 87


Α.Χ=389792.28	Ψ=4286953.63
Β.Χ=389767.93	Ψ=4286965.01
Γ.Χ=389714.22	Ψ=4287004.70
Δ.Χ=389702.32	Ψ=4286998.35
Ε.Χ=389700.20	Ψ=4286999.67
Ζ.Χ=389695.97	Ψ=4286994.64
Η.Χ=389726.39	Ψ=4286977.71
Θ.Χ=389723.75	Ψ=4286963.95
Ι.Χ=389740.15	Ψ=4286970.57
Κ.Χ=389788.04	Ψ=4286944.90

Ανήκει στην αριθ 1748/84482/2016
απόφασή μας
Λαμία 18-05-2016
Με εντολή Γ.Γ.Π.Θ.Στ.Ε
Ο
Δ/ντής Δασών Ν. Φθ/δας



Δημήτριος Γώγουλος
Δασολόγος

ΕΛΕΓΘΗΚΕ
Λαμία 16 - 05 - 2016
Η ΑΝ/ΤΡΙΑ ΔΑΣΑΡΧΗΣ

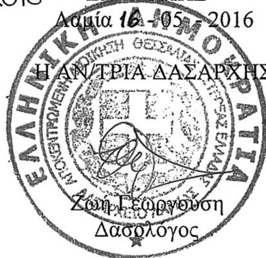

Ζωή Γεωργούση
Δασολόγος

Λαμία 11 - 05 - 2016

Ο ΣΥΝΤΑΞΑΣ

Βαζούρας Γεώργιος
Δασοπόνος

ΕΘΝΙΚΟ ΤΥΠΟΓΡΑΦΕΙΟ
Για τεχνικούς λόγους στο σχεδιάγραμμα, από το ηλεκτρονικό αρχείο, έγινε σμίκρυνση κατά ποσοστό 85%

Αριθμ. 1038/83553 (3)

Κήρυξη ως αναδασωτέας έκτασης εμβαδού 681,79 τ.μ. στη θέση «Άγιος Πέτρος» του Δήμου Αλοννήσου, Π.Ε. Μαγνησίας.

Ο ΓΕΝΙΚΟΣ ΓΡΑΜΜΑΤΕΑΣ
ΑΠΟΚΕΝΤΡΩΜΕΝΗΣ ΔΙΟΙΚΗΣΗΣ
ΘΕΣΣΑΛΙΑΣ - ΣΤΕΡΕΑΣ ΕΛΛΑΔΑΣ

Έχοντας υπόψη:

1. Τις διατάξεις του Ν. 3200/1955 περί διοικητικής αποκέντρωσης όπως τροποποιήθηκαν και συμπληρώθηκαν μεταγενέστερα με τις διατάξεις του Ν.Δ. 532/1970.

2. Τις διατάξεις του άρθρου 117 παρ. 3 και άρθρου 24 παρ. 1 του Συντάγματος της Ελλάδος.

3. Τις διατάξεις του Ν. 998/1979 «Περί προστασίας Δασών κ.λπ. «και ειδικότερα:

α) Του άρθρου 38 παρ. 1.

β) Του άρθρου 41 παρ. 1 και 3.

4. Τις υπ’ αριθμ. α) 160417/1180/8.7.1980 και β) 182447/3049/24-9-1980 διαταγές του Υπουργείου Γεωργίας, σχετικές με την κήρυξη εκτάσεων ως αναδασωτέων.

5. Τις διατάξεις του Ν. 3852/4-6-2010 (ΦΕΚ 87/7-6-2010 τεύχος Α΄) «Νέα Αρχιτεκτονική της Αυτοδιοίκησης και της Αποκεντρωμένης Διοίκησης - Πρόγραμμα Καλλικράτης».

6. Τις διατάξεις του Π.δ. 138/23-12-2010 (ΦΕΚ 231/27-12-2010 τ.Α΄) «Οργανισμός Αποκεντρωμένης Διοίκησης Θεσσαλίας - Στερεάς Ελλάδας».

7. Την υπ’ αριθμ. 1669/33104/31-3-2011 (ΦΕΚ 648/τ.Β΄/19-4-2011) απόφαση της Γενικής Γραμματέως Αποκεντρωμένης Διοίκησης Θεσσαλίας-Στερεάς Ελλάδας περί μεταβίβασης δικαιώματος υπογραφής στους Προϊσταμένους Δ/νσεων.

8. Την υπ’ αριθμ. 344/83455/16-5-2016 πρόταση του Δασαρχείου Σκοπέλου, με την οποία προτείνεται η κήρυξη ως αναδασωτέας της αναφερόμενης στο θέμα έκτασης, αποφασίζουμε:

Κηρύσσουμε ως αναδασωτέα έκταση Διακατεχόμενο Δάσος, εμβαδού εξακοσίων ογδόντα ενός τετραγωνικών μέτρων και εβδομήντα εννέα τετραγωνικών εκατοστών (681,79 τ.μ.). Η έκταση αυτή, που υλοτομήθηκε παράνομα, βρίσκεται στη θέση «Άγιος Πέτρος», Δήμου Αλοννήσου, απεικονίζεται με στοιχεία Ε[1, 2, 3, 4, 5, 6, 7, 8, 9, 1] στο προσαρτημένο στην παρούσα απόφαση διάγραμμα, κλίμακας 1:500, το οποίο αποτελεί αναπόσπαστο μέρος αυτής και έχει όρια:

Ανατολικά: Μη δασική έκταση.

Δυτικά: Χωματόδρομος κοινής χρήσης.

Βόρεια: Μη δασικής μορφής έκταση.

Νότια: Χωματόδρομος κοινής χρήσης.

Σκοπός της κήρυξης της ανωτέρω έκτασης ως αναδασωτέας, είναι η προστασία της, η διατήρηση του δασικού χαρακτήρα αυτής, ο αποκλεισμός διάθεσής της για άλλη χρήση και η αποκατάσταση με φυσική αναγέννηση της καταστραφείσας δασικής βλάστησης. Η έκταση αυτή πριν την υλοτομία της καλυπτόταν από δασική βλάστηση αειφύλλων πλατυφύλλων (κυρίως κουμαριά, πουρνάρι) με ποσοστό συγκόμωσης 70 %.

Η απόφαση αυτή να δημοσιευτεί στην Εφημερίδα της Κυβερνήσεως.

Βόλος, 16 Μαΐου 2016


Με εντολή Γενικού Γραμματέα
Αποκεντρωμένης Διοίκησης
Η Προϊσταμένη Διεύθυνσης Δασών Μαγνησίας
ΕΛΕΝΗ ΔΗΜΗΤΡΑΚΟΠΟΥΛΟΥ-ΜΠΙΛΛΙΟΥ

ΑΠΟΚΕΝΤΡΩΜΕΝΗ ΔΙΟΙΚΗΣΗ
ΘΕΣΣΑΛΙΑΣ – ΣΤΕΡΕΑΣ ΕΛΛΑΔΑΣ
ΓΕΝΙΚΗ Δ/ΝΣΗ ΔΑΣΩΝ ΚΑΙ
ΑΓΡΟΤΙΚΩΝ ΥΠΟΘΕΣΕΩΝ
ΔΑΣΑΡΧΕΙΟ ΣΚΟΠΕΛΟΥ

ΔΗΜΟΣ ΑΛΟΝΝΗΣΟΥ
ΘΕΣΗ: ΑΓΙΟΣ ΠΕΤΡΟΣ


Ανήκει στην αριθμ. 1038/83553 απόφαση
της Δ/νσης Δασών Μαγνησίας

ΣΧΕΔΙΑΓΡΑΜΜΑ
εκτάσεως που αποψιλώθηκε παράνομα
Κλίμακα 1:500
Εμβαδόν: 681,79 τ.μ.
ΧΑΡΤΗΣ ΠΡΟΣΑΝΑΤΟΛΙΣΜΟΥ
ΚΛΙΜΑΚΑ 1:50000

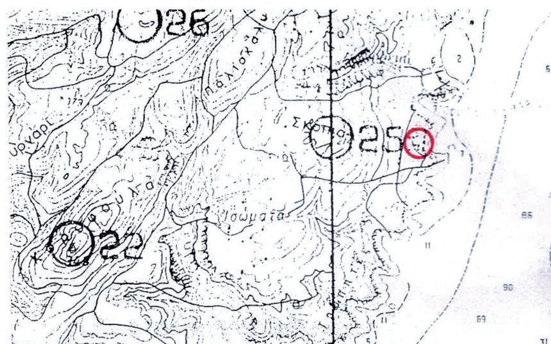

ΚΟΡΥΦΕΣ	ΣΥΝΤΕΤΑΓΜΕΝΕΣ ΚΟΡΥΦΩΝ	
Α/Α	Χ	Ψ
1	493227,5	4337337,14
2	493245,59	4337349,73
3	493240,31	4337330,62
4	493260,93	4337324,15
5	493267,88	4337294,57
6	493264,03	4337295,4
7	493263,45	4337298,3
8	493251,2	4337325,33
9	493233,87	4337325,33

ΕΘΝΙΚΟ ΤΥΠΟΓΡΑΦΕΙΟ
Για τεχνικούς λόγους στο σχεδιάγραμμα, από το ηλεκτρονικό αρχείο, έγινε σμίκρυνση κατά ποσοστό 81%

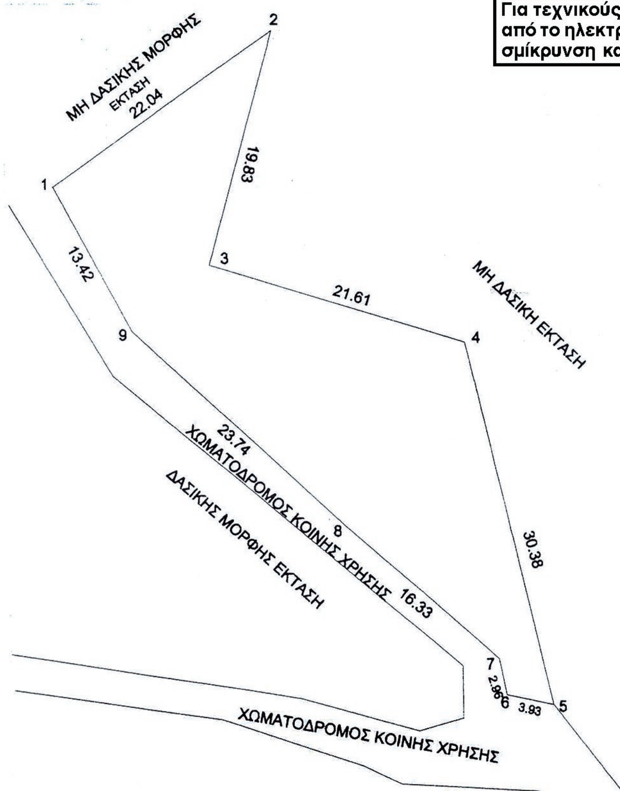

Σκόπελος 16-5-2016
Ο Συντάκτης

Αθανάσιος Παπαγιάννης
Δασολόγος

ΘΕΩΡΗΘΗΚΕ
Σκόπελος 16-5-2016
Ο Δασάρχης Σκοπέλου

Αθανάσιος Παπαγιάννης
Δασολόγος

ΕΓΚΡΙΝΕΤΑΙ
Βόλος 16-05-2016
Ε.Γ.Γ.Α.Δ.Θ.-Στ.Ε.
Η Προϊσταμένη Δ/νσης
Δασών Μαγνησίας

Ελένη Δημητρακοπούλου – Μπίλλιου
Δασολόγος